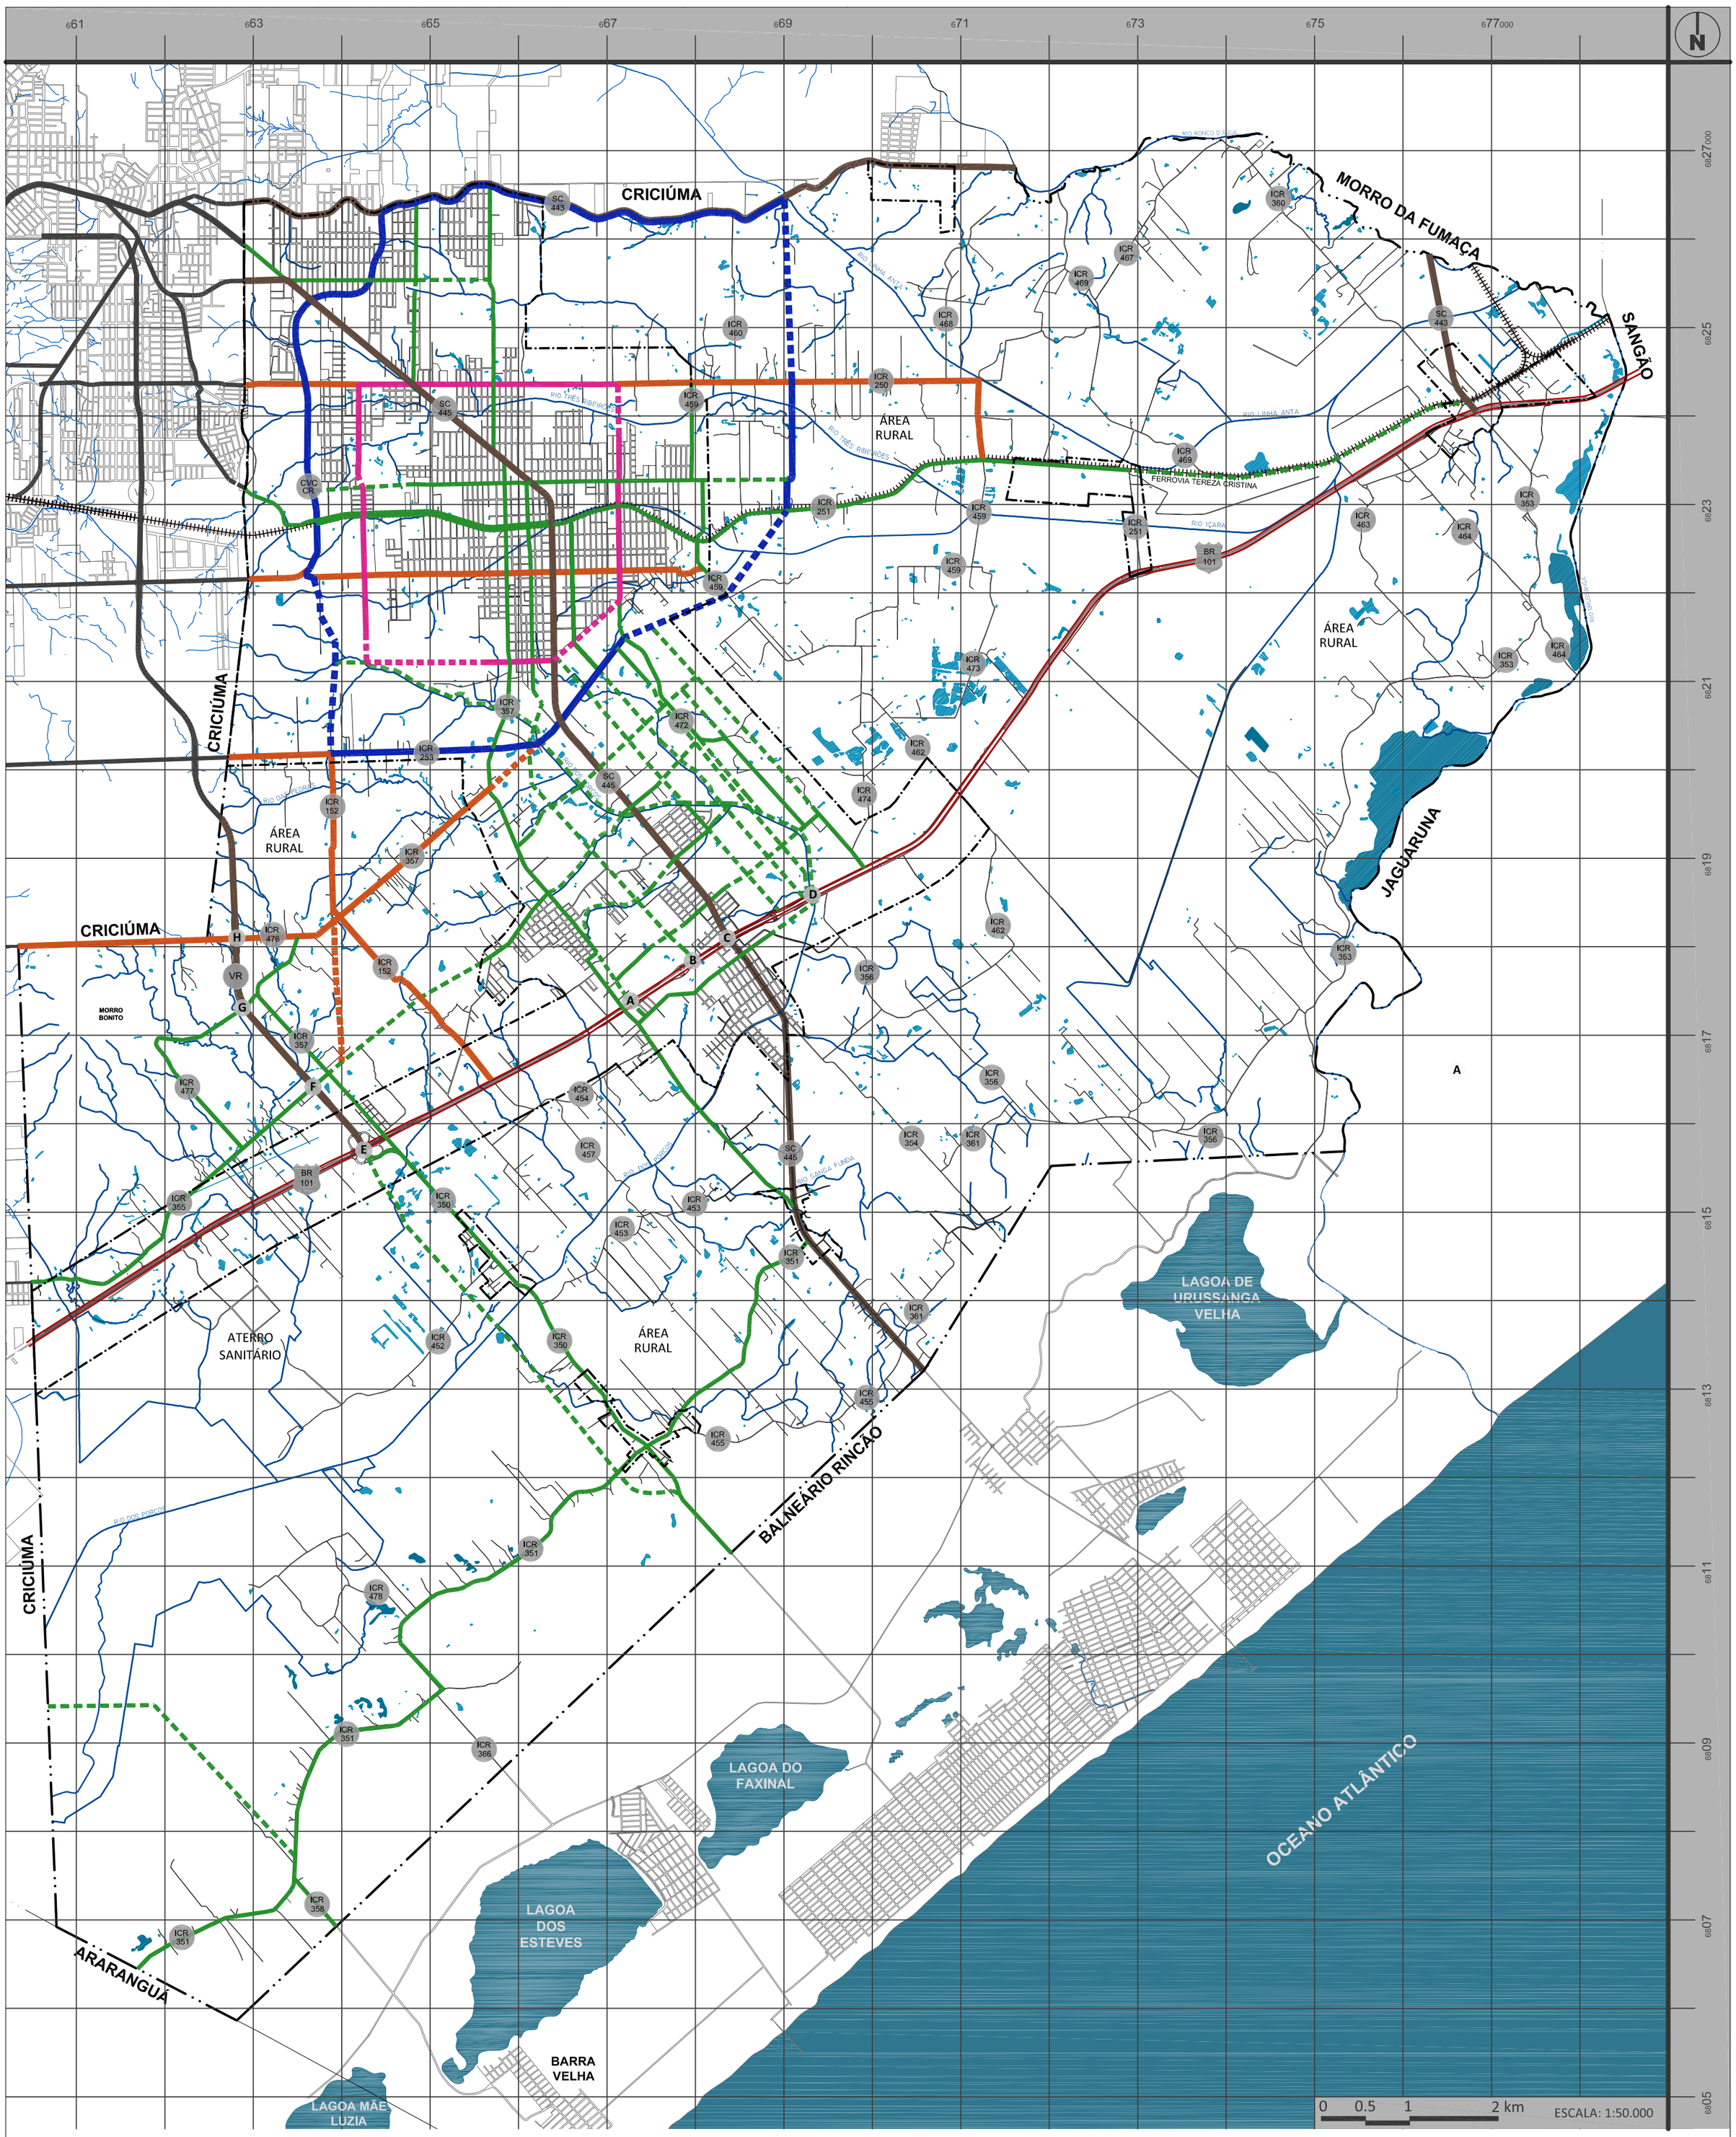


LEGENDA 1

- RODOVIA MUNICIPAL
- RODOVIA ESTADUAL
- RODOVIA FEDERAL
- FERROVIA TEREZA CRISTINA
- PERÍMETRO URBANO PROPOSTO
- LIMITE MUNICÍPIO

HIDROGRAFIA

- RIOS PERMANENTES
- MASSA D'ÁGUA
- ÁREA ÚMIDA
- LAGOAS/ OCEANO ANTLÂNTICO

EIXOS VIÁRIOS PRINCIPAIS

- EIXOS VIÁRIOS PROPOSTOS
- ICR — RODOVIA MUNICIPAL (ICR)
- SC — RODOVIA ESTADUAL (SC)
- VR — VIA RÁPIDA
- CVC CR — ANEL DE CONTORNO VIÁRIO - CRICIÚMA
- BR — RODOVIA FEDERAL (BR)

LEGENDA 2

SISTEMA VIÁRIO

- RODOVIA FEDERAL - BR 101
- RODOVIA ESTADUAL - SC-443, SC-445 E VIA RÁPIDA
- RODOVIA MUNICIPAL - ICR
- ANEL INTERNO - VIAS EXISTENTES
- ANEL INTERNO - VIAS PROJETADAS
- ANEL EXTERNO - VIAS EXISTENTES
- ANEL EXTERNO - VIAS PROJETADAS
- VIAS COLETORAS EXISTENTES
- VIAS COLETORAS PROJETADAS
- VIAS LOCAIS

PASSAGENS DE CONEXÃO

- A — ICR-364 / BR-101
- B — RUA MARCOS ROVARIS / BR-101
- C — SC-445 / BR 101
- D — VIAS PROJETADAS NA ZONA INDUSTRIALD E EXPANSÃO / BR 101
- E — VIA RÁPIDA / BR 101
- F — VIA RÁPIDA / ICR-355 (4ª LINHA)
- G — VIA RÁPIDA / ICR-477
- H — VIA RÁPIDA / ICR-357 (3ª LINHA)

ÁREAS TERRITORIAIS

ÁREA PERÍMETRO URBANO SEDE: 5.123,384 Ha
ÁREA DOS DEMAIS PERÍMETROS : 314,269 Ha
ÁREA TOTAL DOS PERÍMETROS URBANOS PROPOSTOS: 5.437,653 Ha

ÁREA TERRITORIAL DO MUNICÍPIO DE IÇARA (CALCULADA PELA VIA URBI): 229,346 km² (22.934,60 Ha)
ÁREA TERRITORIAL DO MUNICÍPIO DE IÇARA (CALCULADA PELO IBGE): 228,928 km² (22.892,80 Ha)

ANEXO 13: Parte integrante da Lei Complementar Nº_____

MAPA: HIERARQUIA DO SISTEMA VIÁRIO

DATA: 18.julho.2016

PLANO DIRETOR DE DESENVOLVIMENTO INTEGRADO DO MUNICÍPIO DE IÇARA - SC

Prefeitura Municipal de Içara
Secretaria de Planejamento e Controle

via urbi vieira+pousadela arquitetura e urbanismo ltda.

13